

Elaborato planimetrico
piano primo sottostrada

BOX N. 39 sito presso il fabbricato di V.le Canepa 51r - Genova
Box posto al piano primo sottostrada di mq. 24
Stato Libero

ELABORATO PLANIMETRICO

Compilato da:
Juvara Arnoldo

Iscritto all'albo:
Geometri

Prov. Genova

N. 1263

Agenzia del Territorio
CATASTO FABBRICATI
Ufficio Provinciale di
Genova

Comune di Genova - Pegli/voltri

Sezione: SEP Foglio: 56

Particella: 114

Protocollo n.

del

Tipo Mappale n. 275544

del 03/08/2009

Dimostrazione grafica dei subalterni

Scala 1 : 500

Elaborato planimetrico
planimetria piano strada

VIA RAVASICCHIO


Edificio A

BOX n. 61

terrapieno

VIALE CANEPA

Piano terra

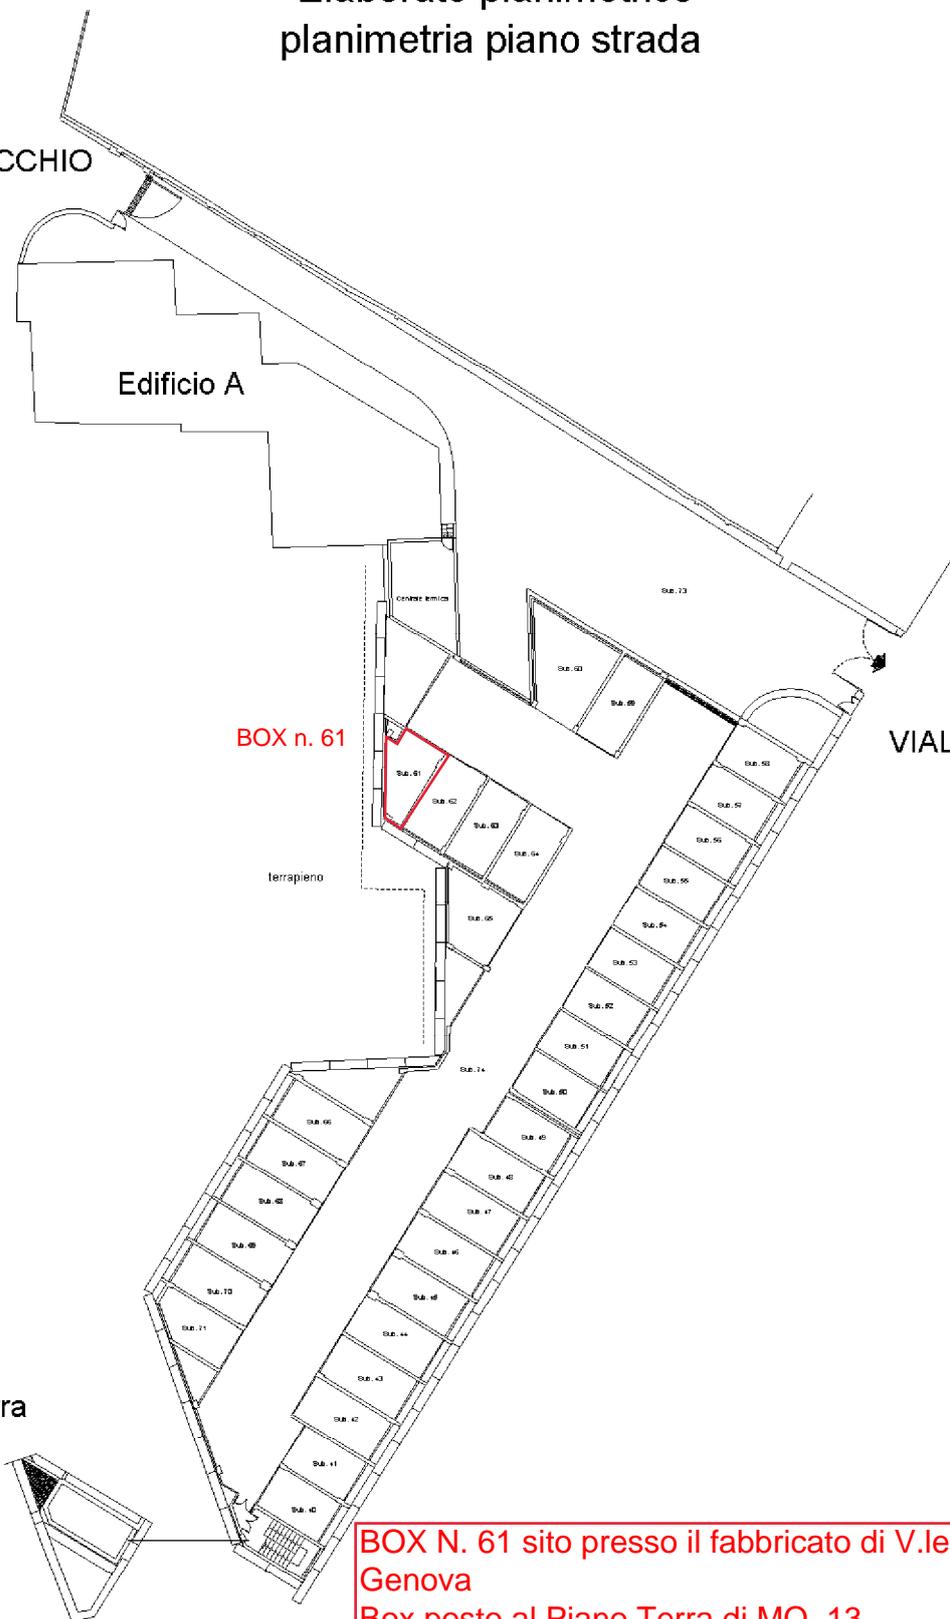

BOX N. 61 sito presso il fabbricato di V.le Canepa 51r - Genova
Box posto al Piano Terra di MQ. 13
stato : Libero

ELABORATO PLANIMETRICO

Compilato da:
Juvara Arnoldo

Iscritto all'albo:
Geometri

Prov. Genova

N. 1263

Agenzia del Territorio
CATASTO FABBRICATI
Ufficio Provinciale di
Genova

Comune di Genova - Pegli/voltri

Sezione: SEP

Foglio: 56

Particella: 114

Protocollo n.

del

Tipo Mappale n. 275544

del 03/08/2009

Dimostrazione grafica dei subalterni

Scala 1 : 500

Elaborato planimetrico
planimetria piano strada

VIA RAVASICCHIO

Edificio A

VIALE CANEPA

BOX n.64

terrapieno

Piano terra



BOX N. 64 sito presso il fabbricato di V.le Canepa 51r - Genova
Box posto al Piano Terra di MQ. 18.90
stato : Occupato

ELABORATO PLANIMETRICO

Compilato da:
Juvara Arnoldo

Iscritto all'albo:
Geometri

Prov. Genova N. 1263

Agenzia del Territorio
CATASTO FABBRICATI
Ufficio Provinciale di
Genova

Comune di Genova - Pegli/voltri

Sezione: SEP Foglio: 56 Particella: 114

Protocollo n. del

Tipo Mappale n. 275544 del 03/08/2009

Dimostrazione grafica dei subalterni

Scala 1 : 500

Elaborato planimetrico
planimetria piano strada

VIA RAVASICCHIO

Edificio A

VIALE CANEPA

BOX N. 65

terrapieno

Piano terra

BOX N. 65 sito presso il fabbricato di V.le Canepa 51r - Genova
Box posto al Piano Terra di MQ. 18.88
stato : Occupato

